

CASA MOSAIC
ENTREGA FINAL

CASA MOSAIC

ENTREGA FINAL

EL LLOC


La Casa Mosaic, situada al barri de Patraix, és el projecte que Laia i la seva família han imaginat com a llar i espai de treball. Aquesta iniciativa respon no només a la necessitat d'un habitatge, sinó també al desig de Laia de comptar amb un taller propi per a la seva activitat com a artesana.

Especialitzada en treballs amb trencadís i peces ceràmiques, Laia crea veritables obres d'art i aspira a compartir els seus coneixements amb els veïns i veïnes del barri.

El projecte inclou, a més, un apartament rendible que permetrà a Laia finançar les despeses derivades de la construcció, alhora que contribueix a enriquir el model de convivència del barri.

Com a mare de dos infants de 3 i 5 anys, Laia podrà conciliar la vida familiar i professional gràcies a un habitatge dissenyat per fer compatible allò que sovint sembla impossible.


La Casa Mosaic reinterpreta la tipologia tradicional valenciana mitjançant la construcció de diferents pòrtics que articulen els espais en seqüència. Aquest disseny combina la funcionalitat amb una atenció especial a l'espacialitat, un aspecte aparentment contradictori que s'integra de manera harmònica en el projecte. Els patis són elements centrals de la proposta, ja que actuen com a nexes d'unió entre les diferents àrees de l'habitatge, permetent la convivència fluida entre les relacions públiques i privades. A més, el projecte aposta per espais a doble altura i per l'entrada de llum natural als racons més foscos a través d'un disseny acurat de les cobertes.

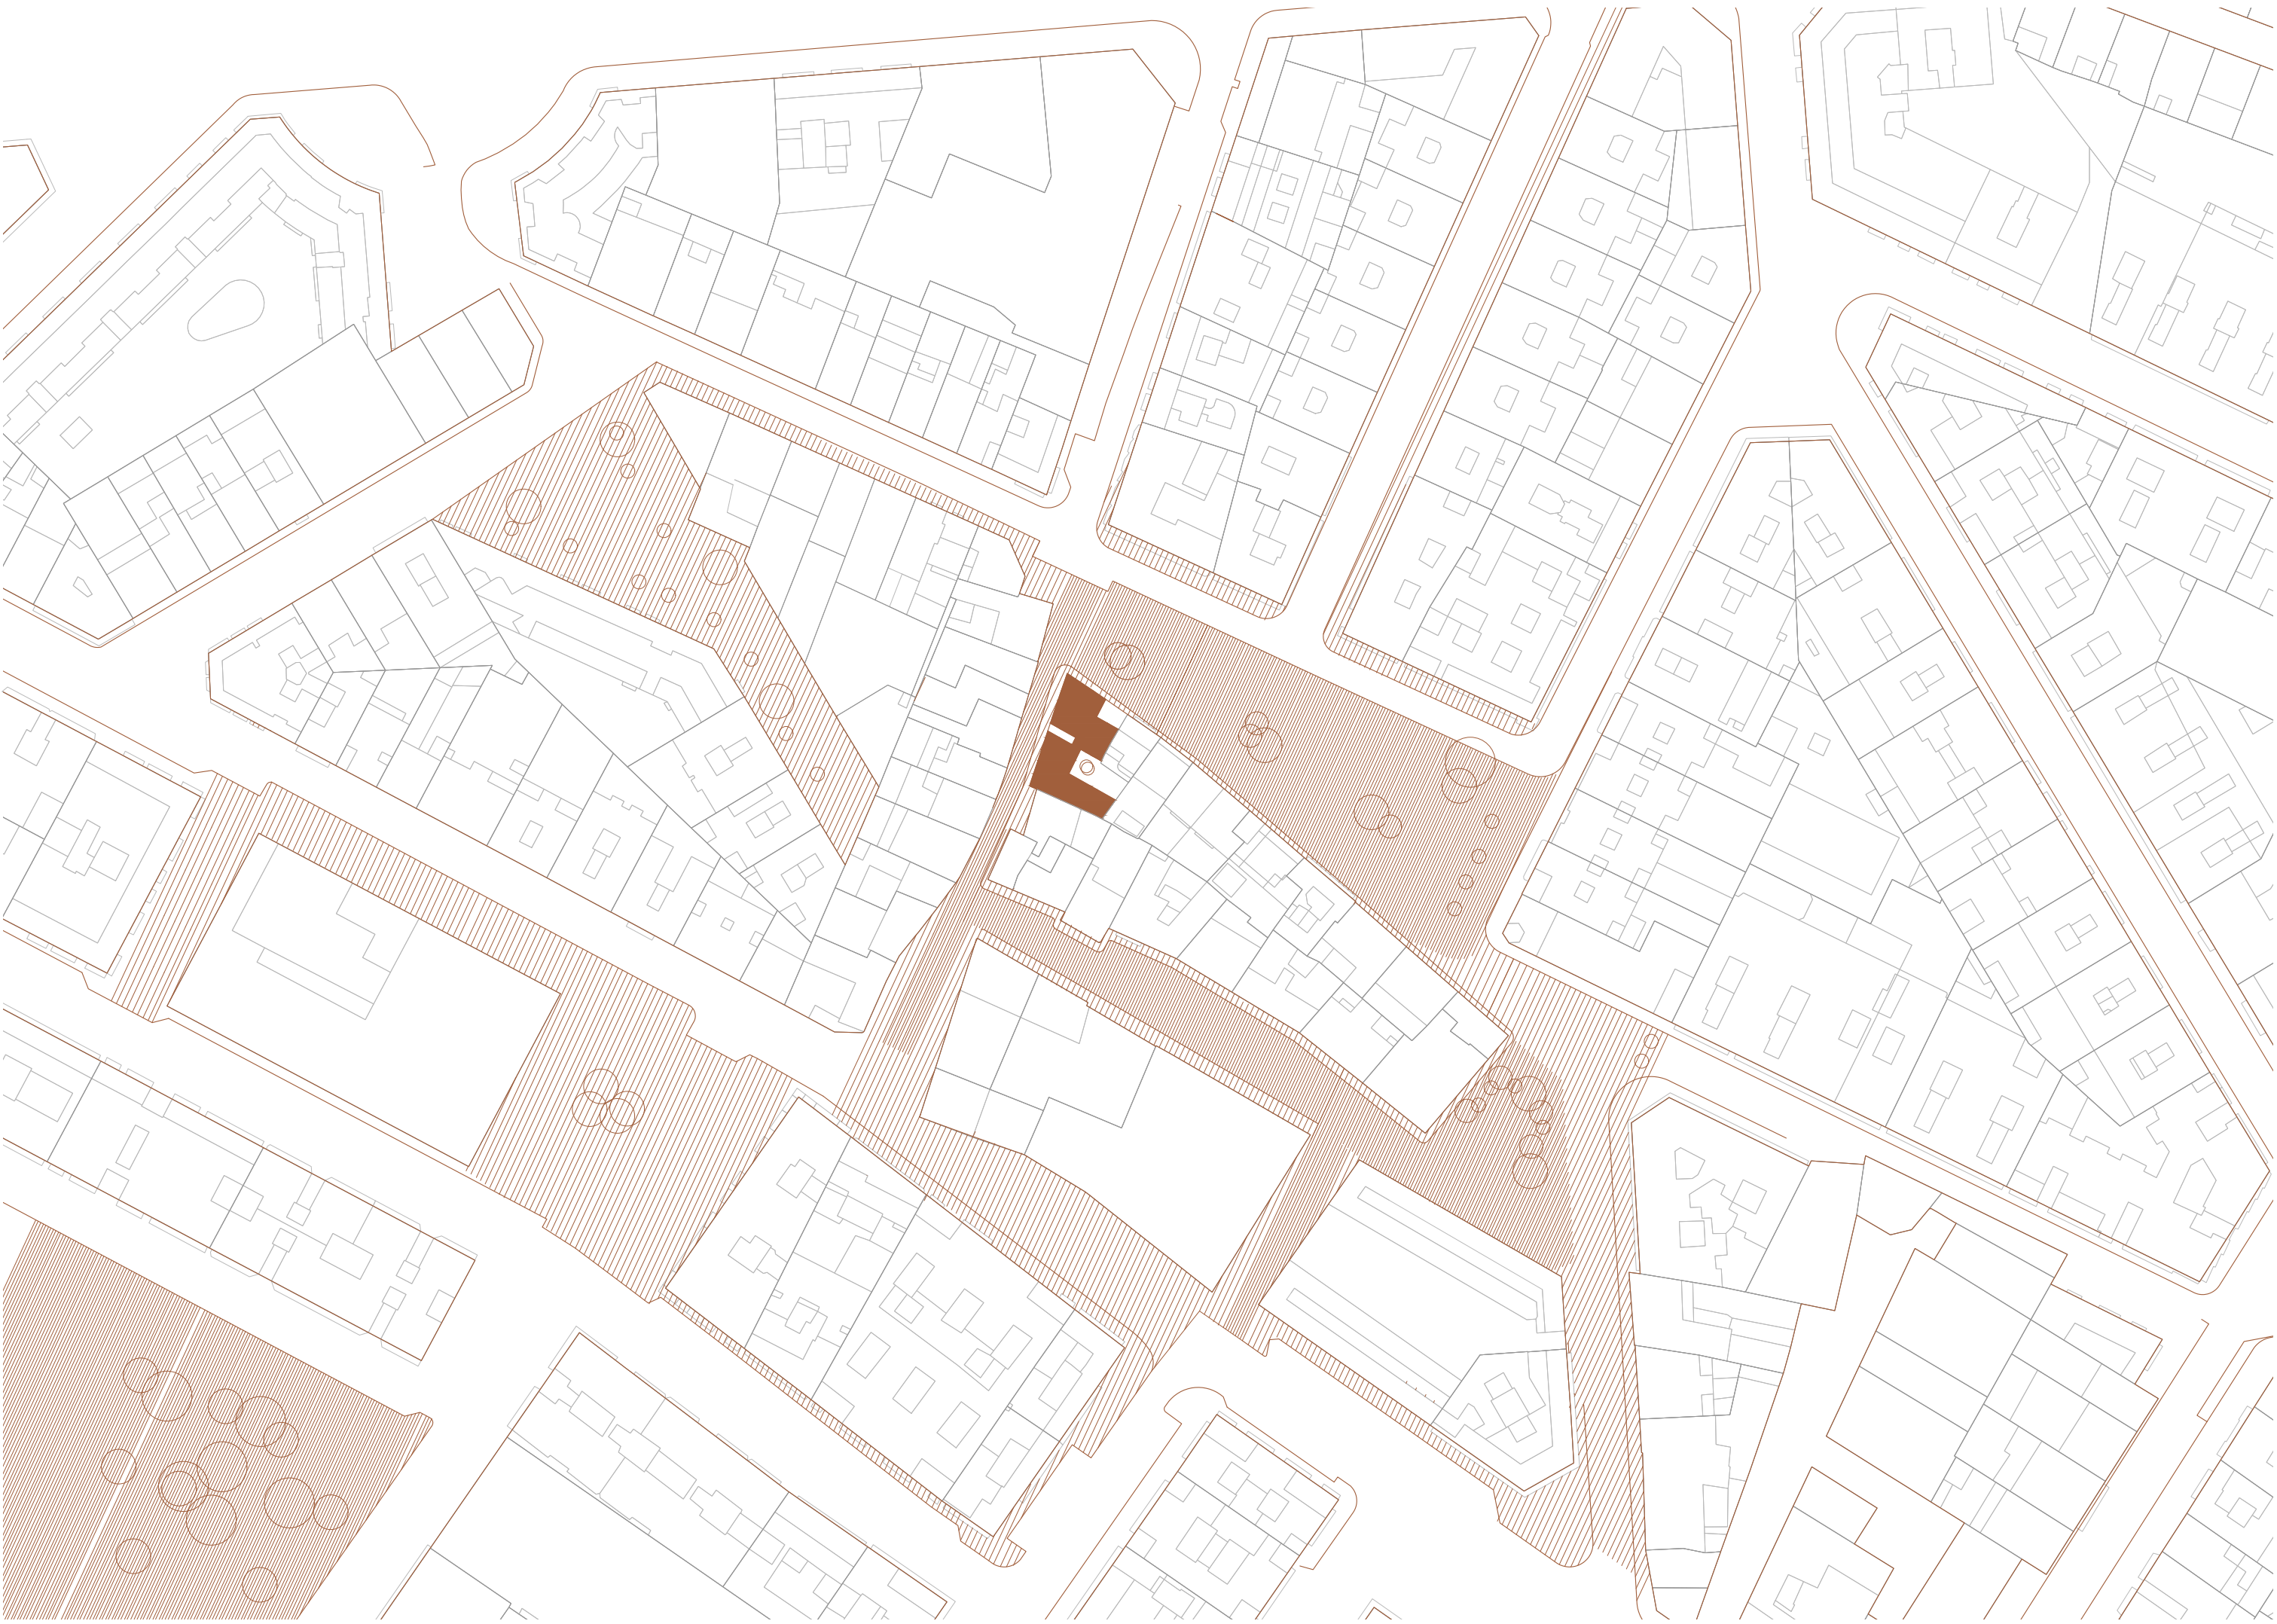

SITUACIÓ E 1:1000



ALÇAT PLAÇA DE PATRAIX

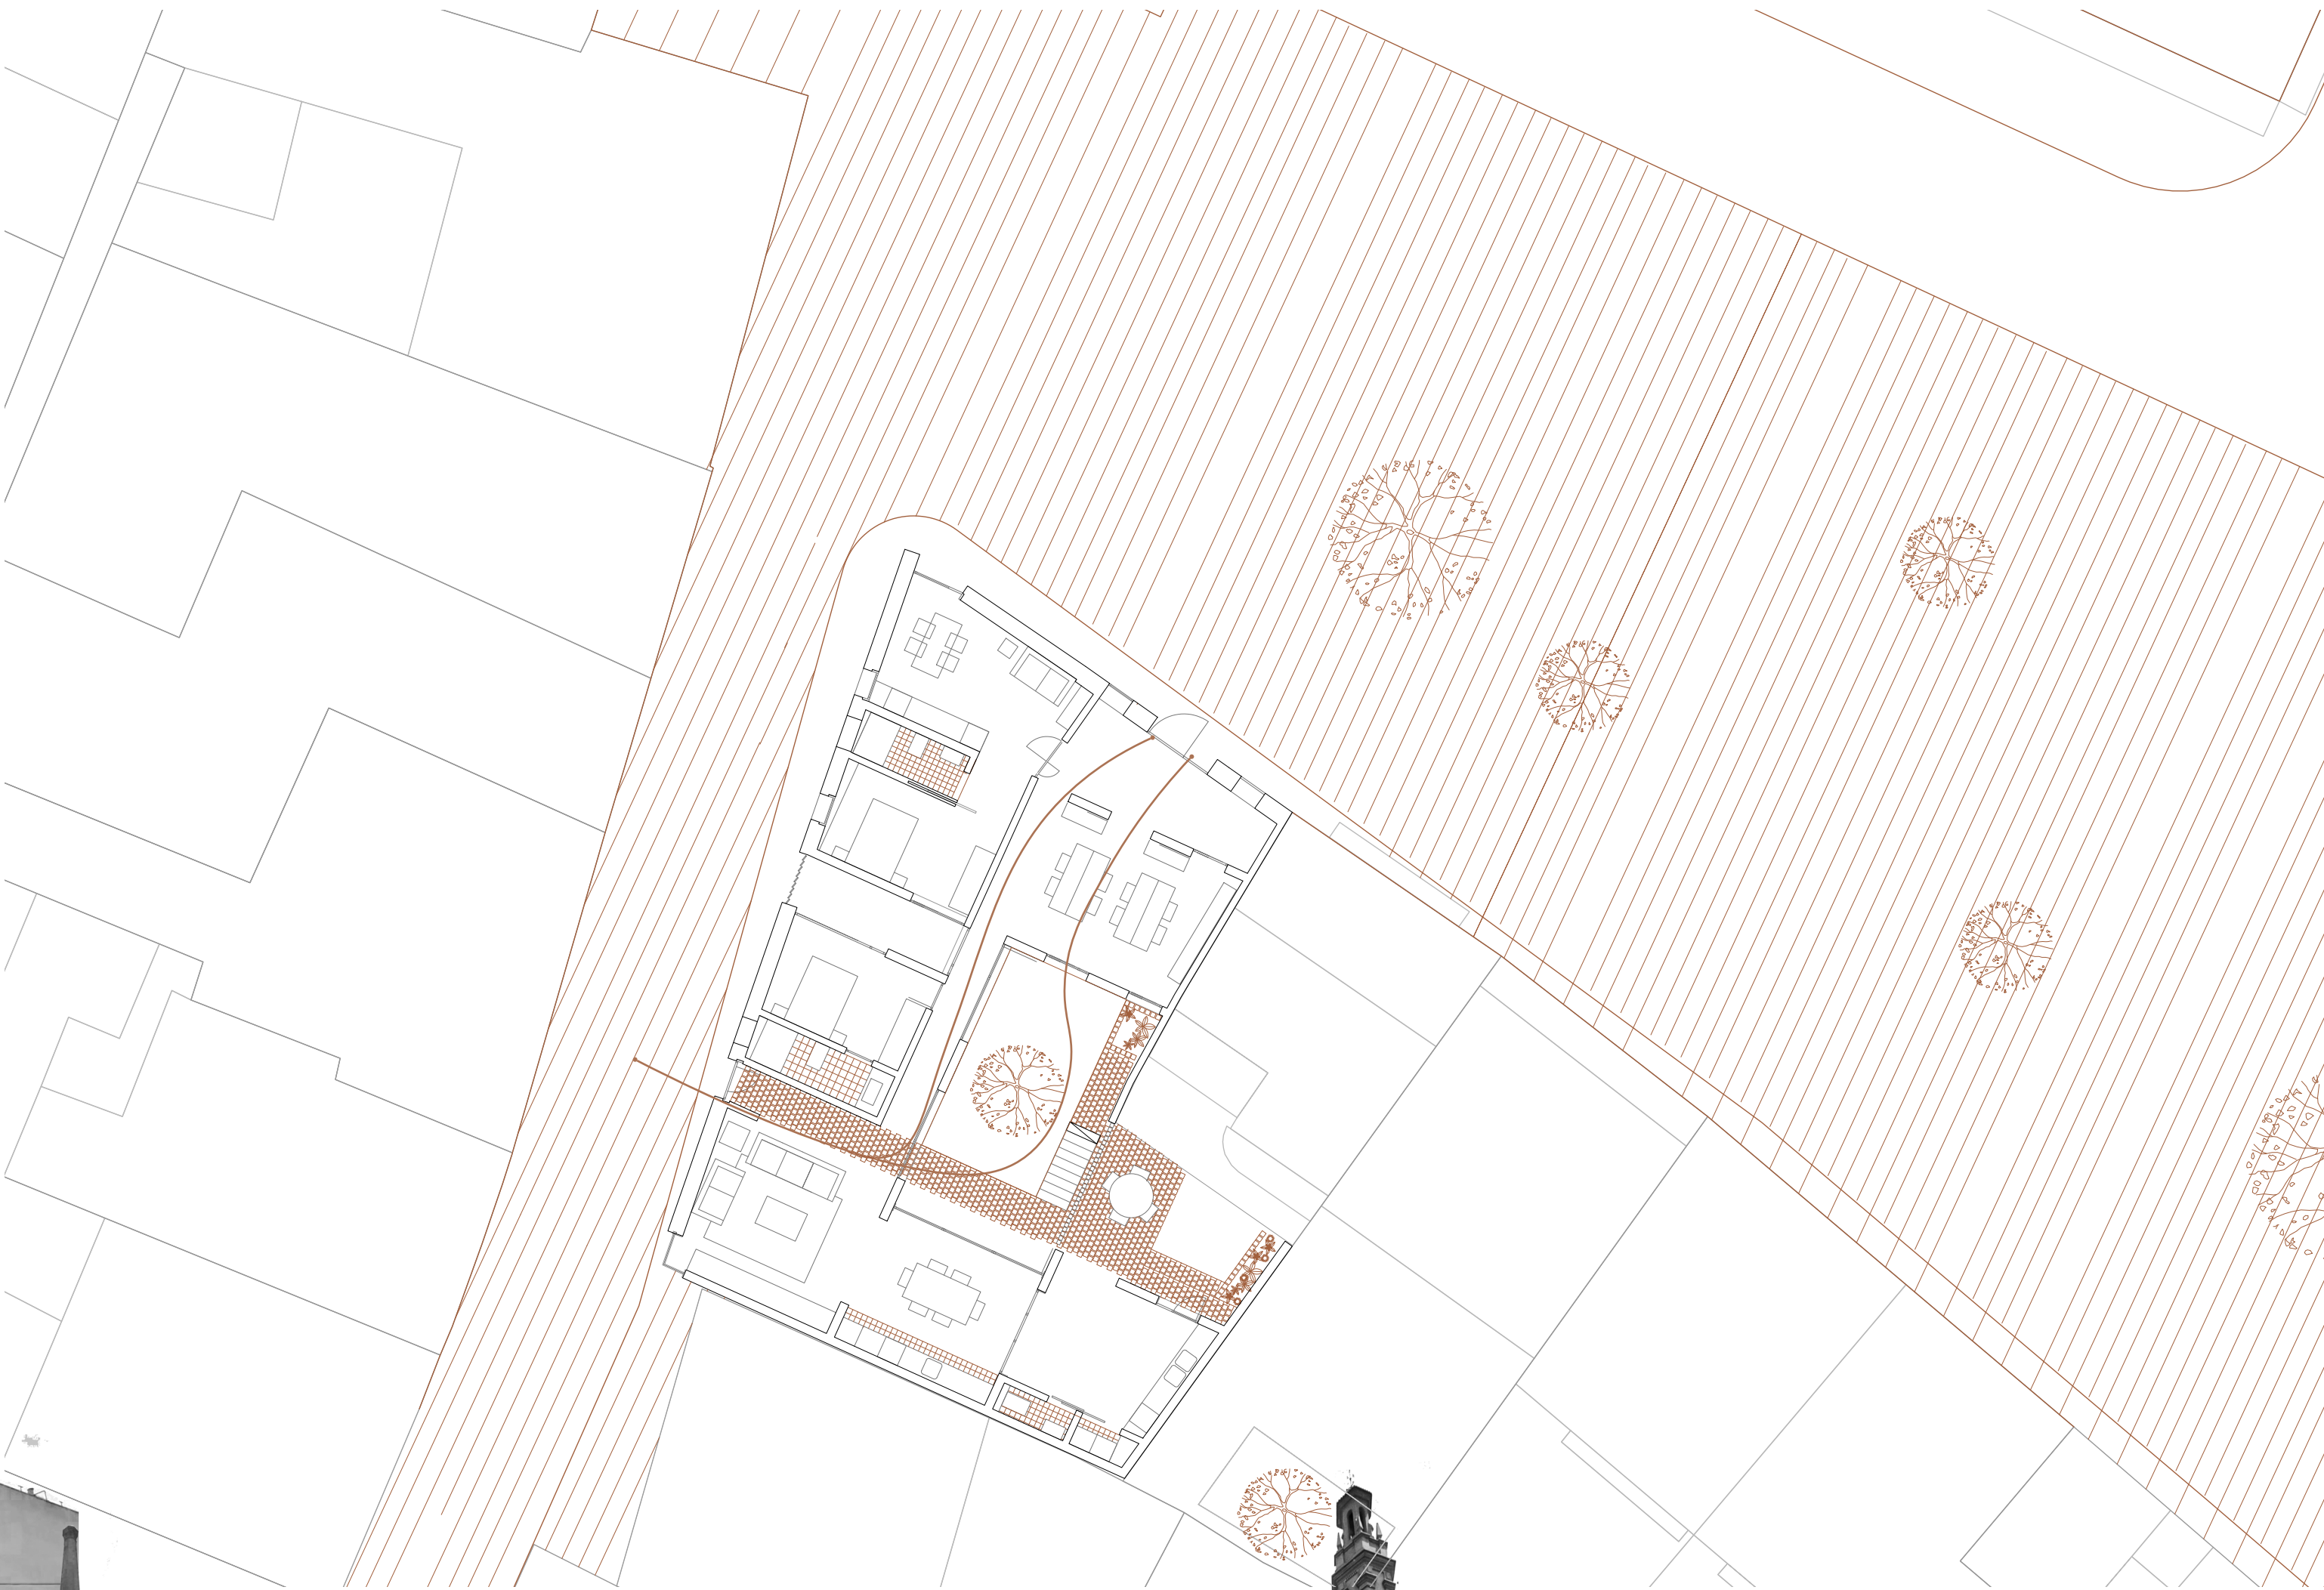


EMPLAÇAMENT E 1:250
CONNEXIONS AMB EL BARRI




ENTREGA FINAL

ALÇAT PLAÇA PATRAIX

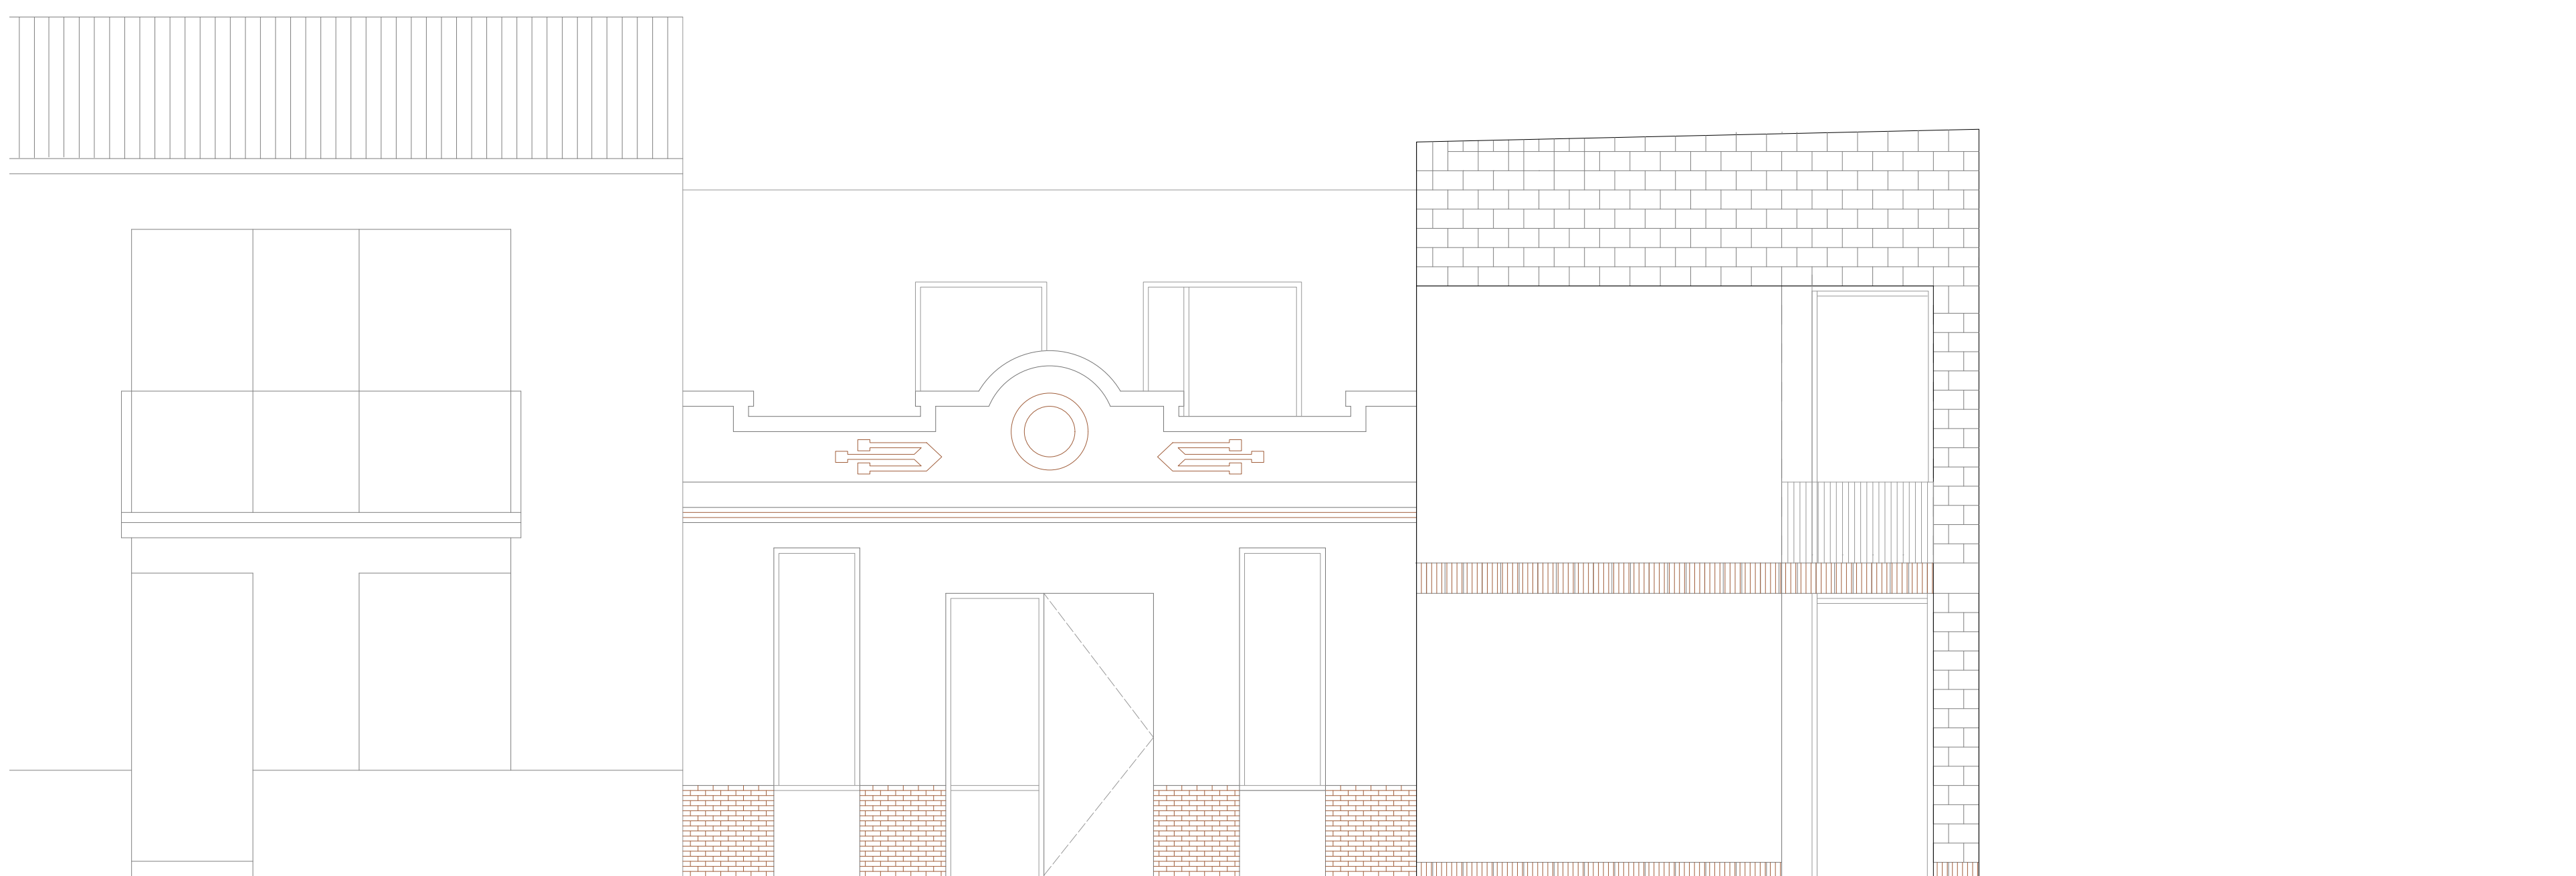


PLANTA BAIXA

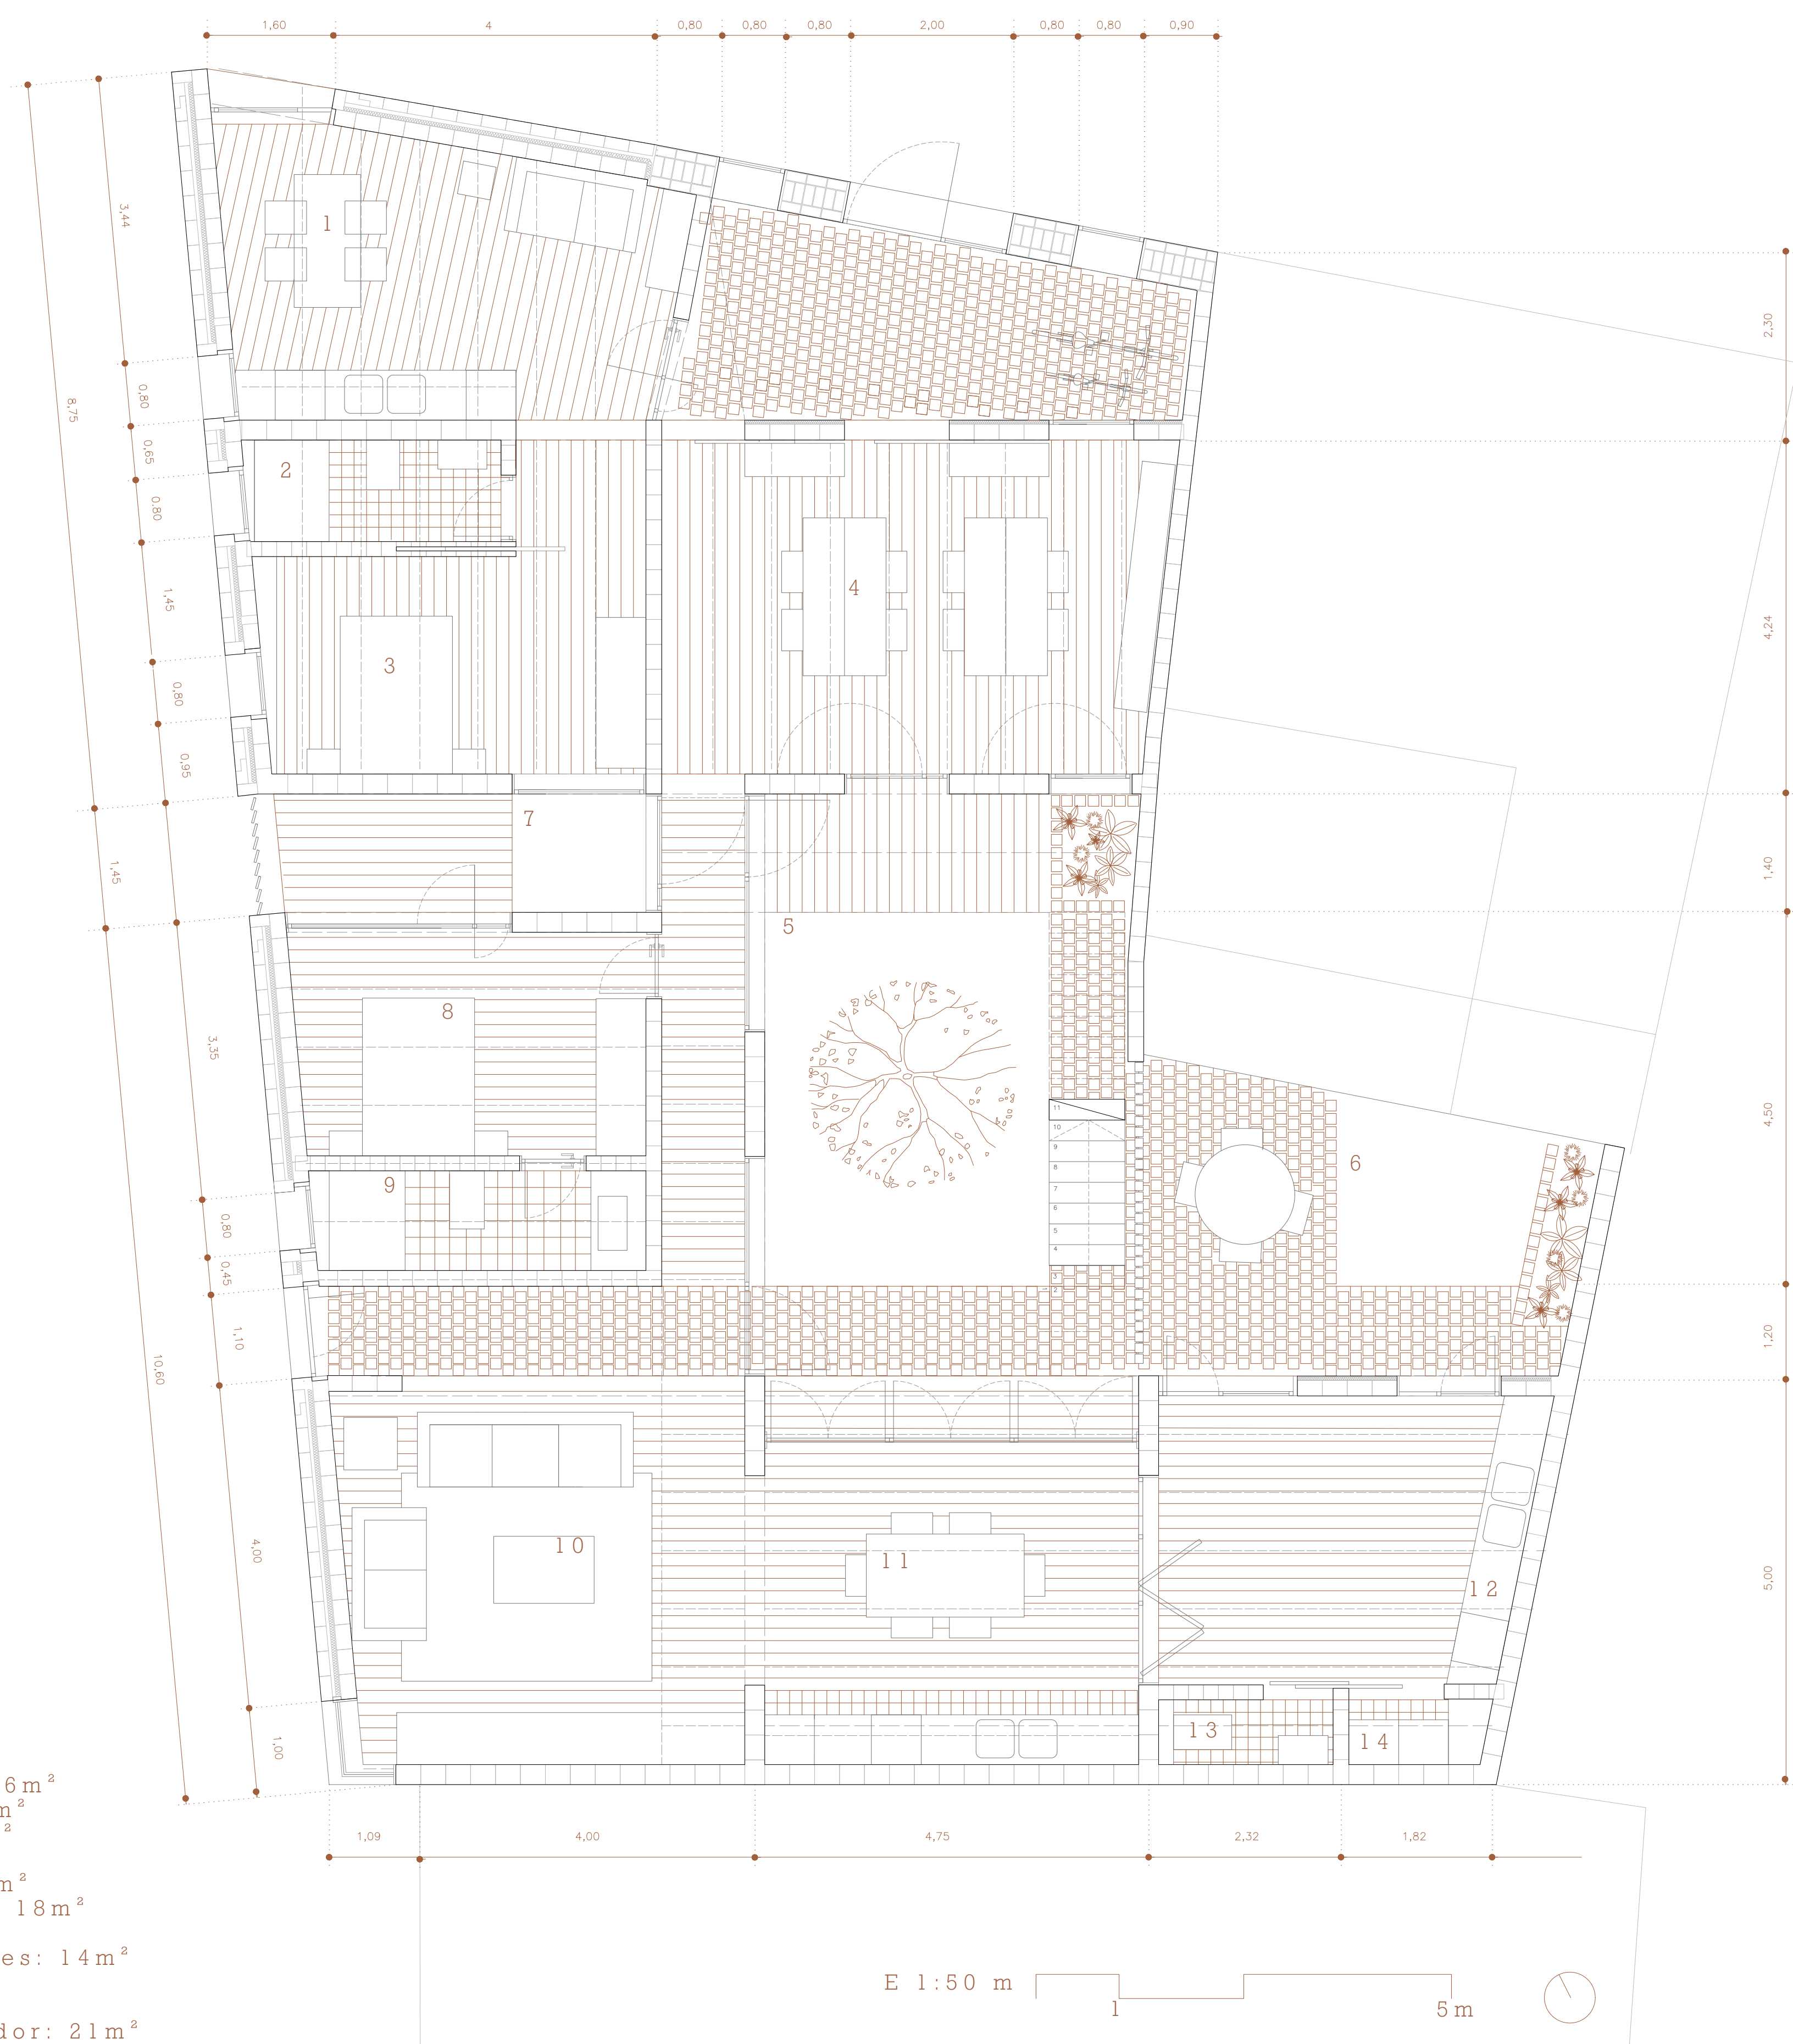


- 1.Cuina- estar: $16m^2$
- 2.Bany estudi: $4m^2$
- 3.Dormitori: $12m^2$
- 4.Taller: $25m^2$
- 5.Pati privat: $32m^2$
- 6.Pati col·lectiu: $18m^2$
- 7.Terrassa: $12m^2$
- 8.Dormitori visites: $14m^2$
- 9.Bany: $5m^2$
- 10.Estar: $22m^2$
- 11.Cuina- menjador: $21m^2$
- 12.Cuina auxliar: $15m^2$
- 13.Bany: $1,5m^2$
- 14.Espai serveis: $1,3m^2$

ALÇAT C/ MARQUÉS DE ELCHE

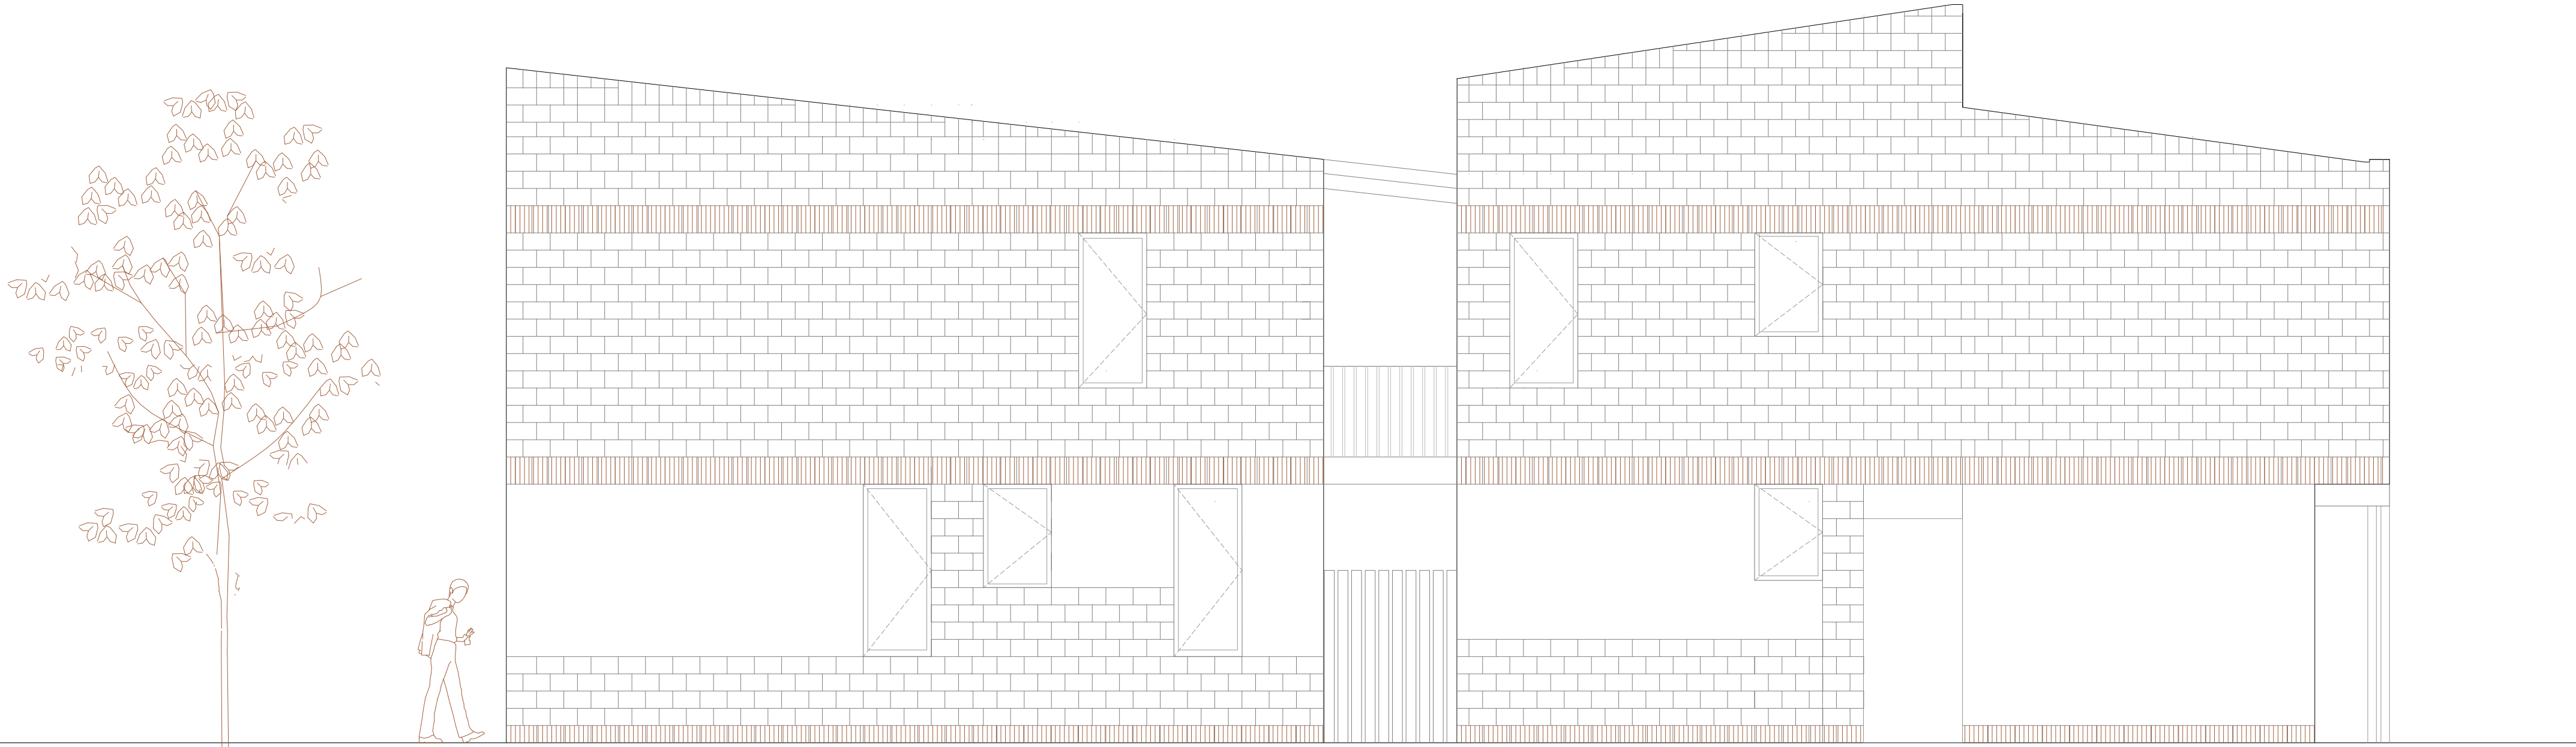

PLANTA PRIMERA

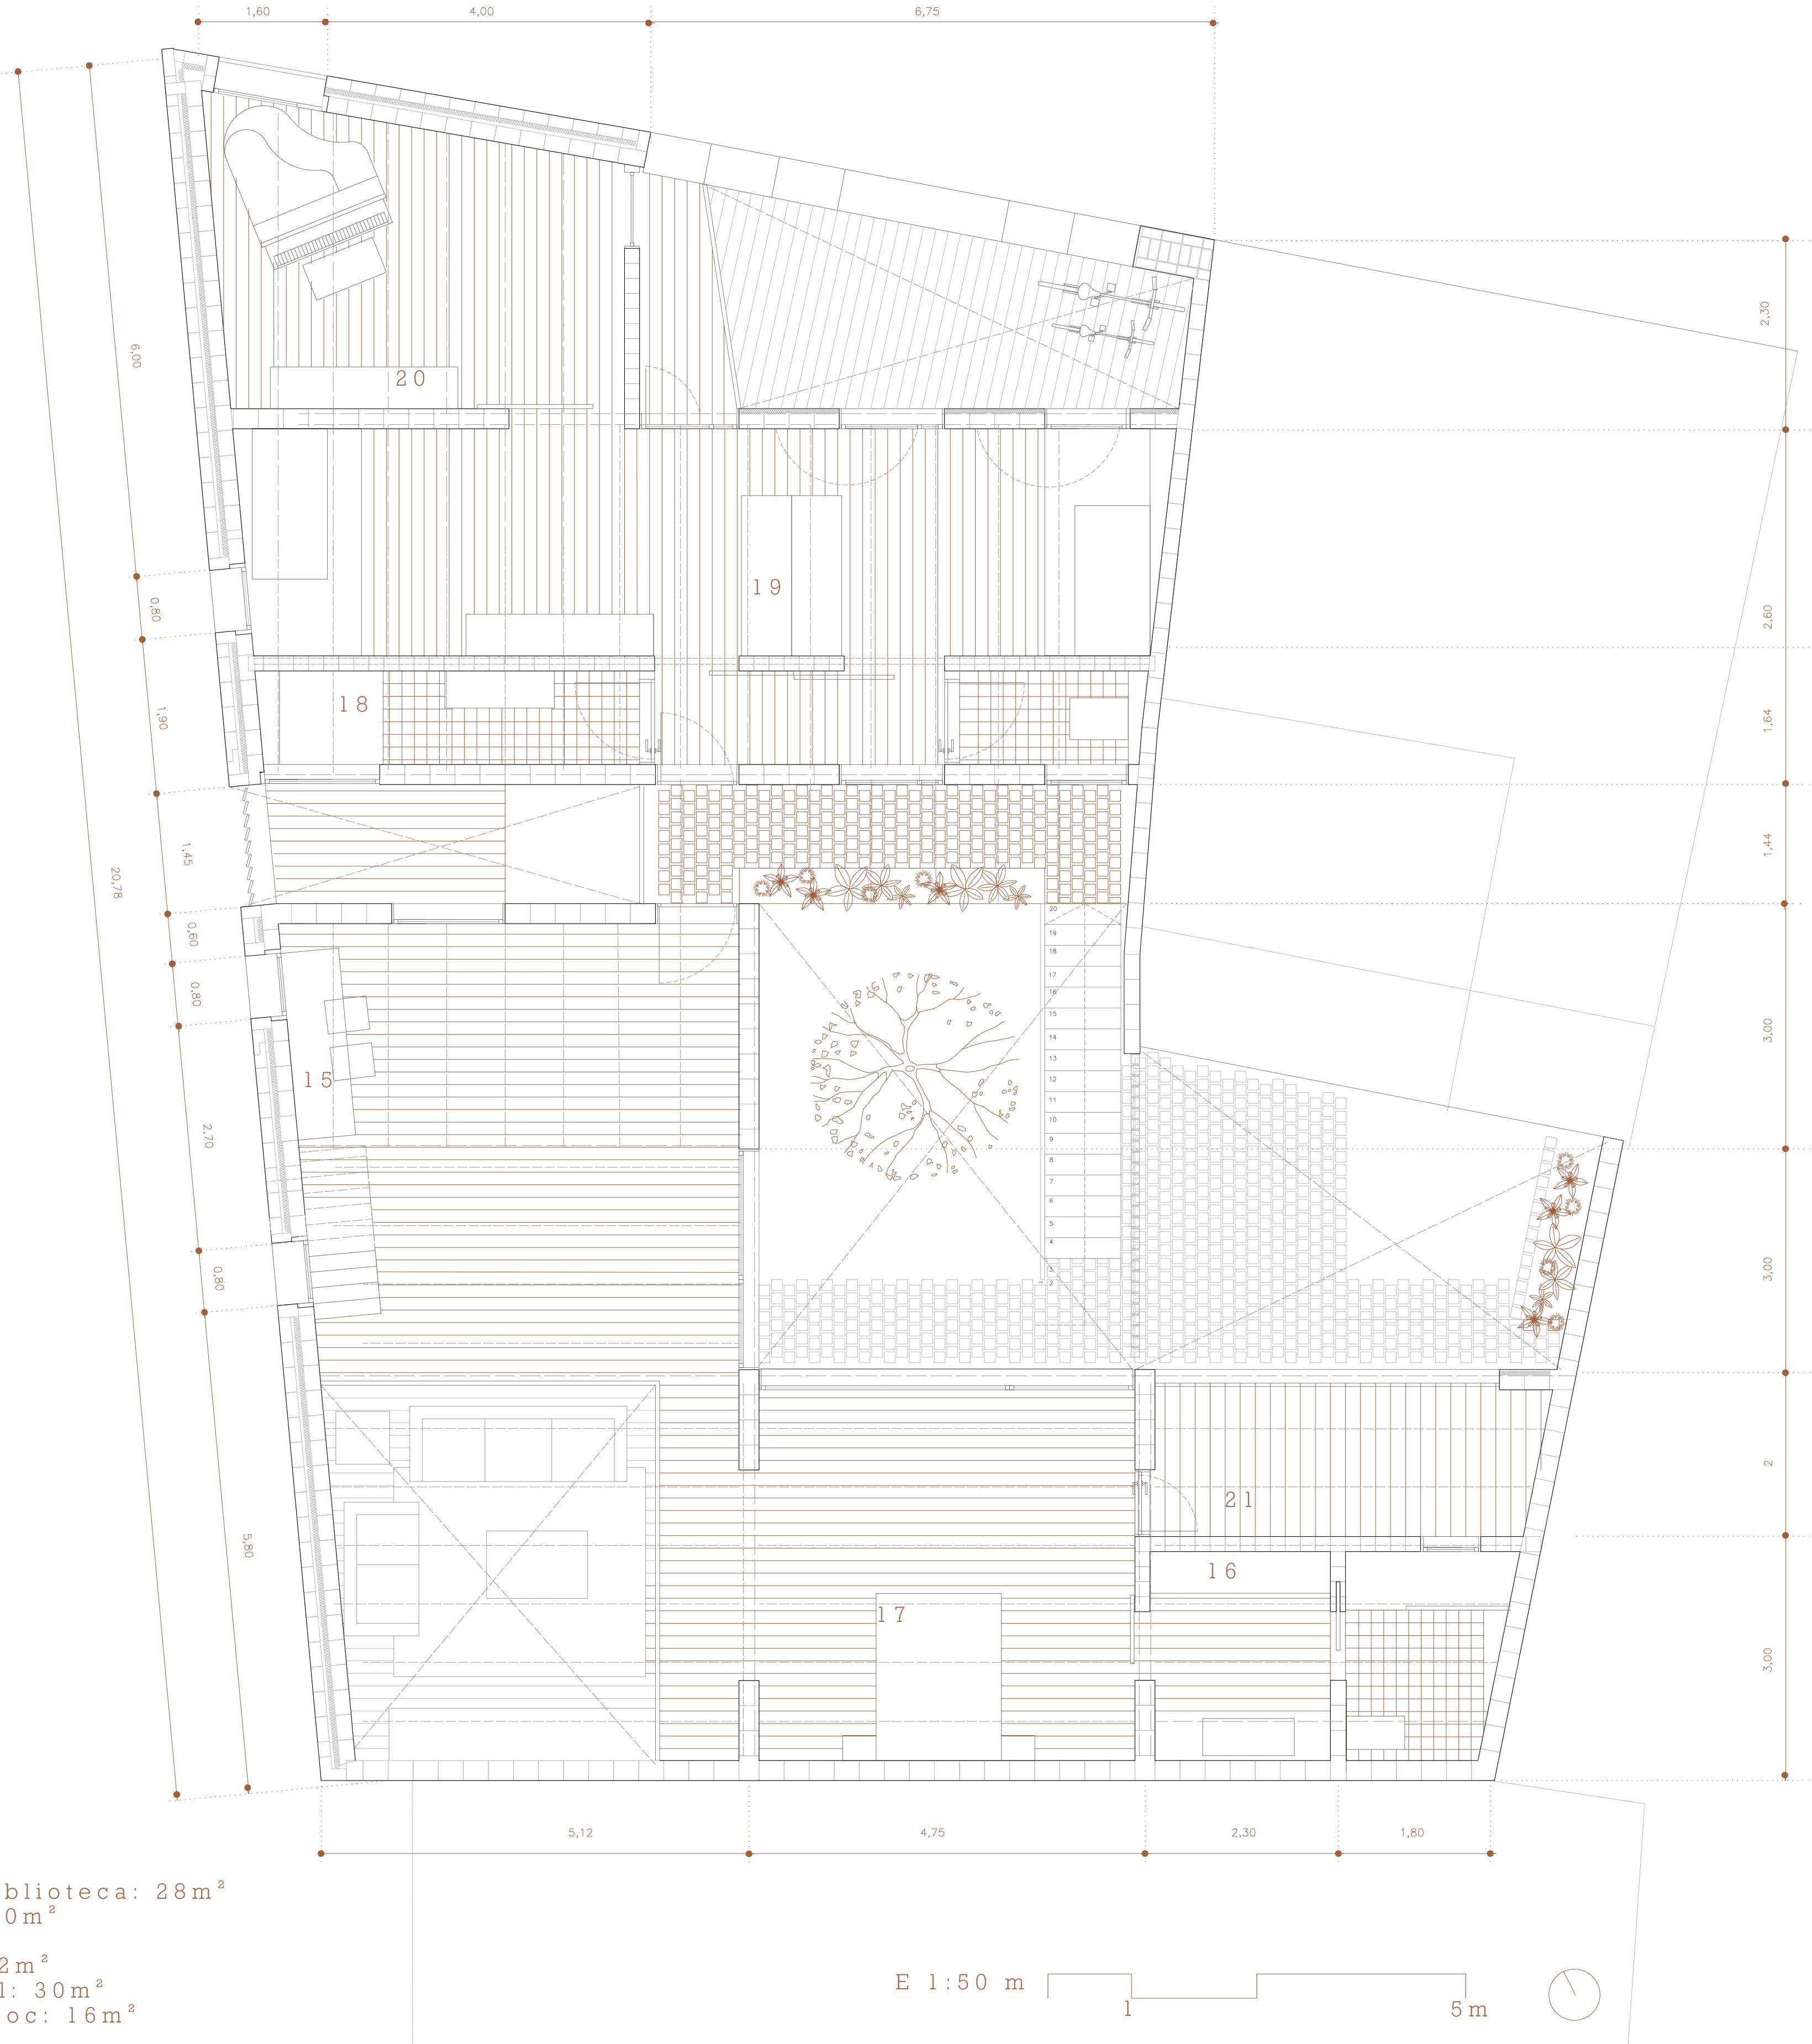

CASA MOSAIC

ENTREGA FINAL

SECCIONS LONGITUDINALS



E 1:50 m 1 5m

